


セルリアンステージ倉敷市中島NO. 2 新築工事

平面図

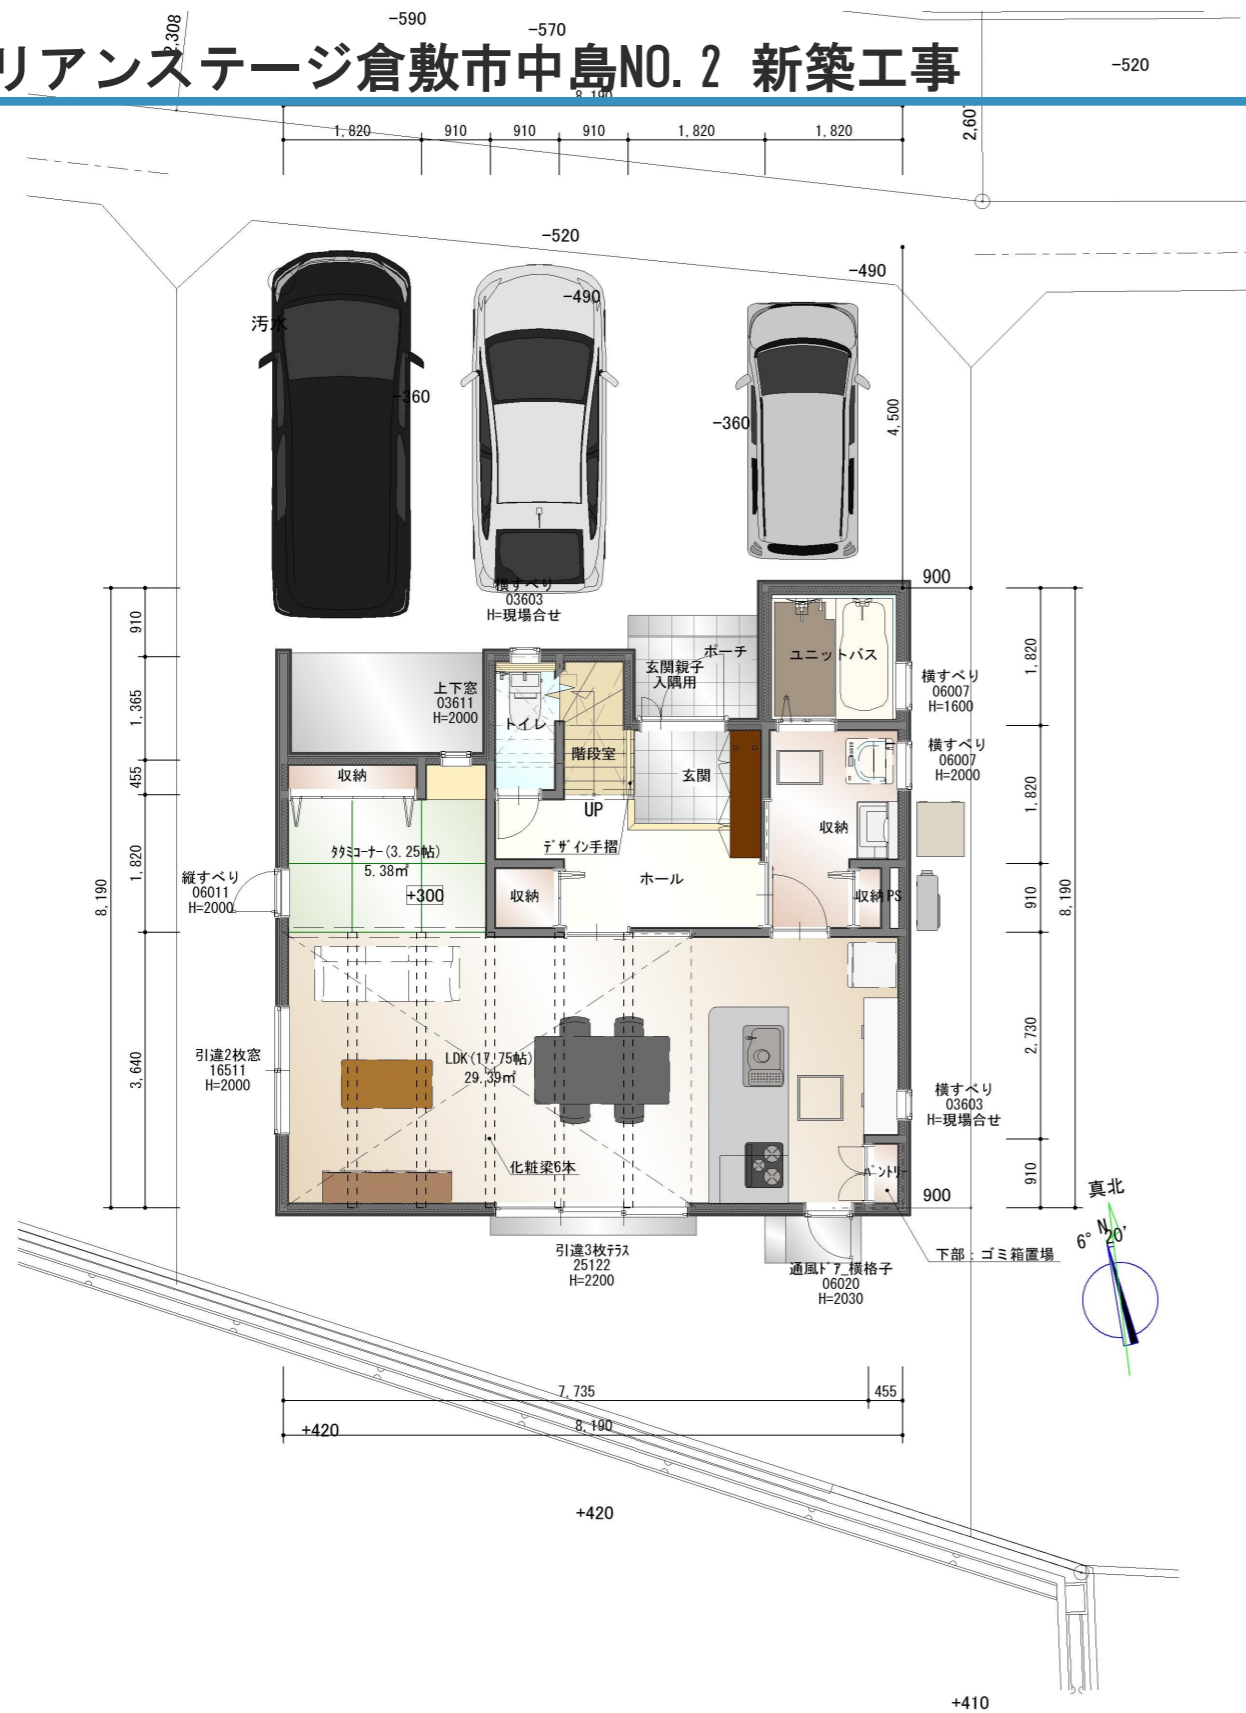

1階平面図



2階平面図

	面積 m ²	(坪)
1階	55.89	(16.90)
2階	45.54	(13.77)
延床面積	101.43	(30.67)
建築面積	61.27	(18.53)
敷地面積	165.34	(50.01)

scale: 1 / 100




南立面図



東立面図



北立面図

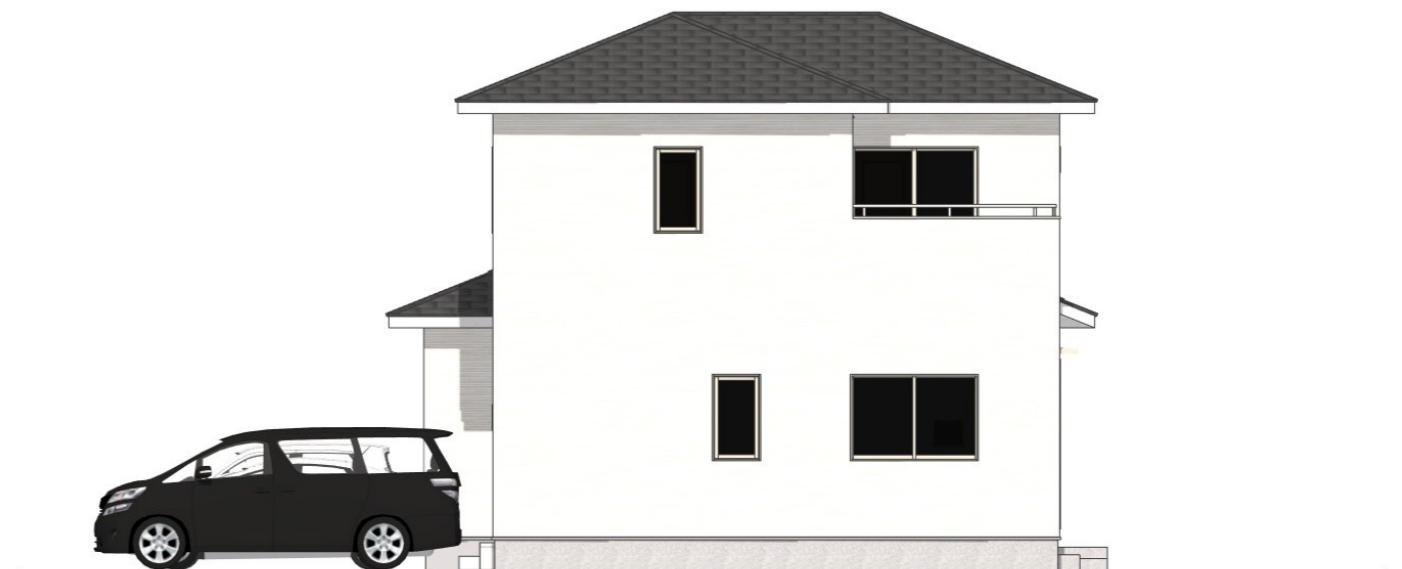

西立面図

